




**Garage 70 #124  
(70x130 mm)**

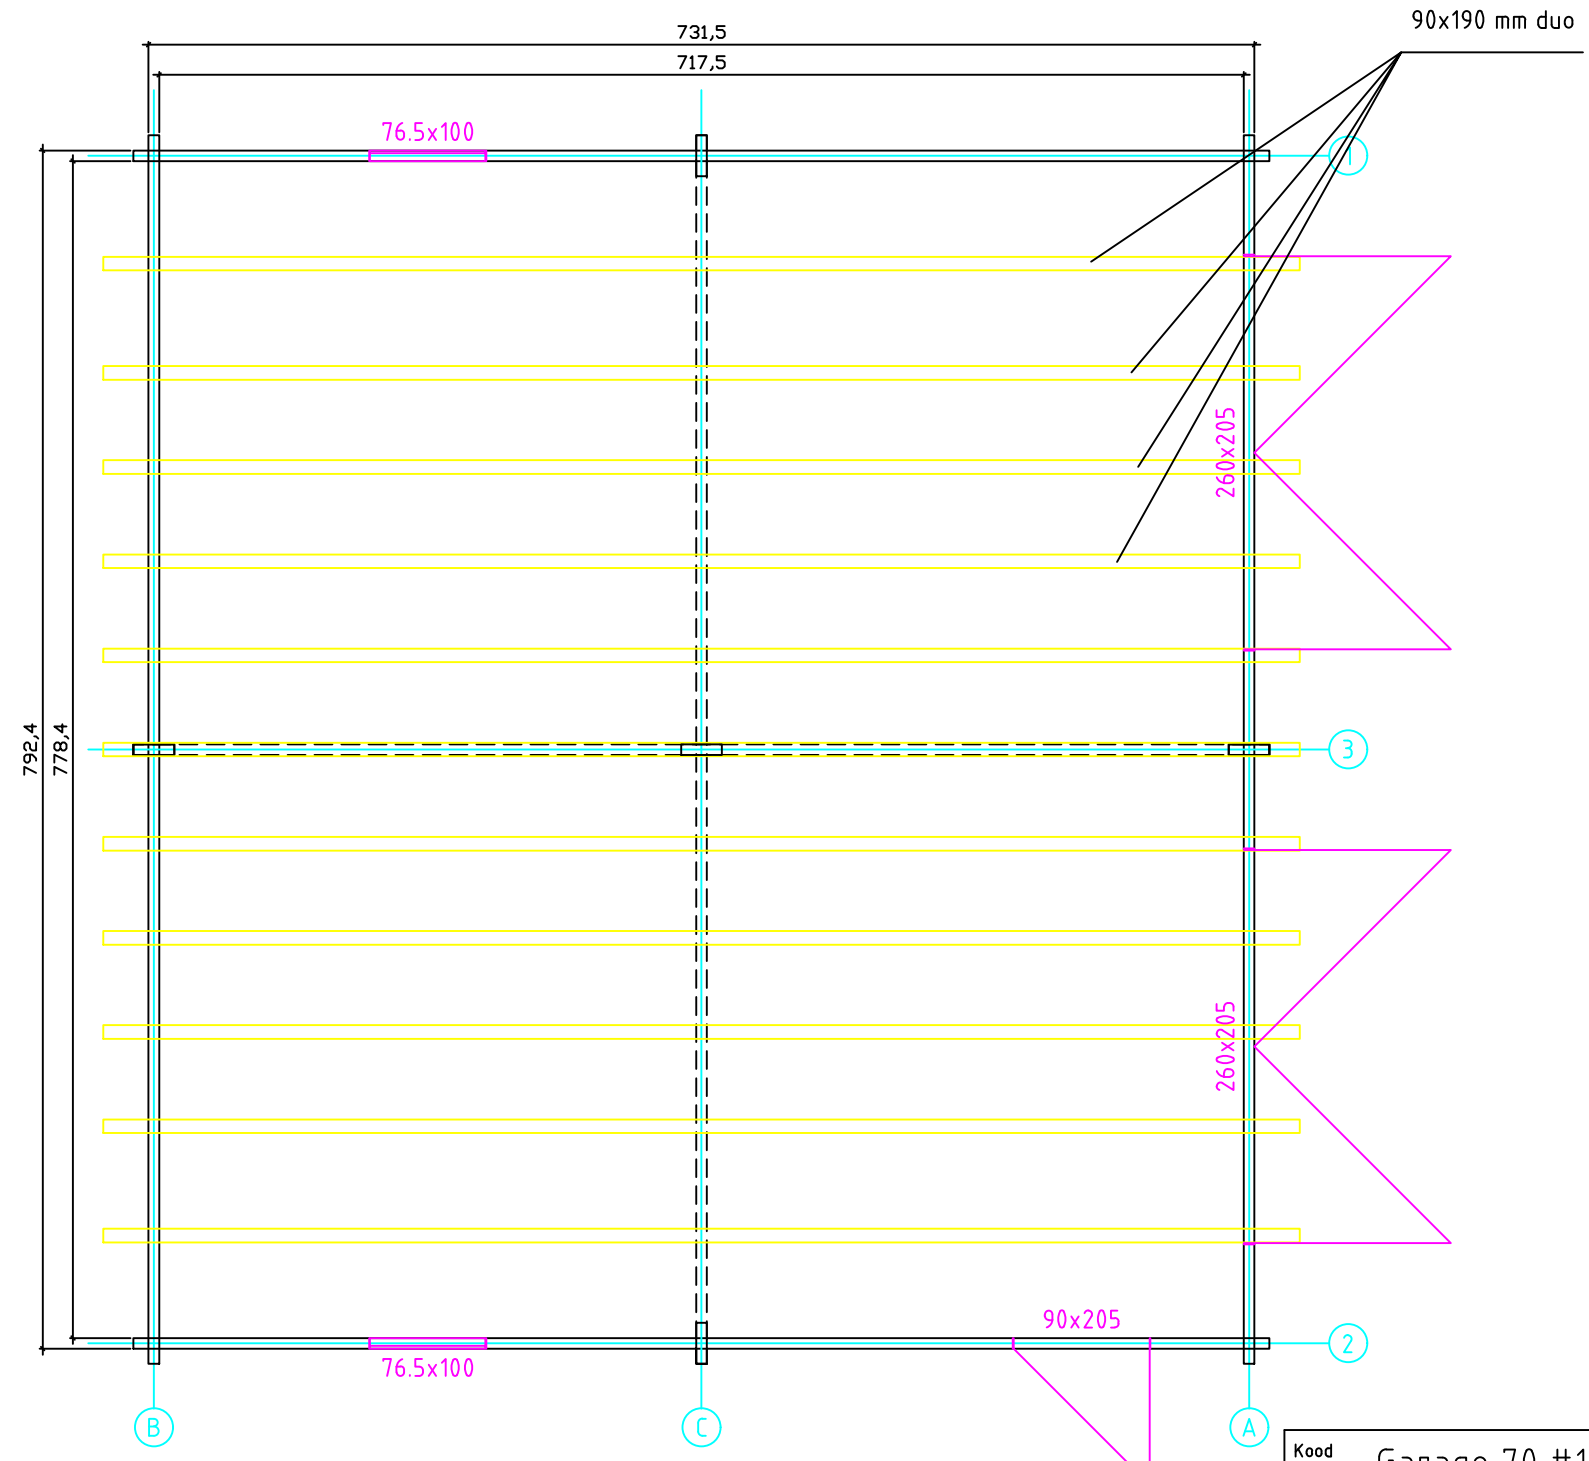


Kood	Garage 70 #124	Leht	Plan
Joonis	Garage 70 #124	Mootkava	1:50
Materjal	7x13	Kuup.	26.02.2021
Joonestas	T.Laine	File	Garage 70 #124.dwg

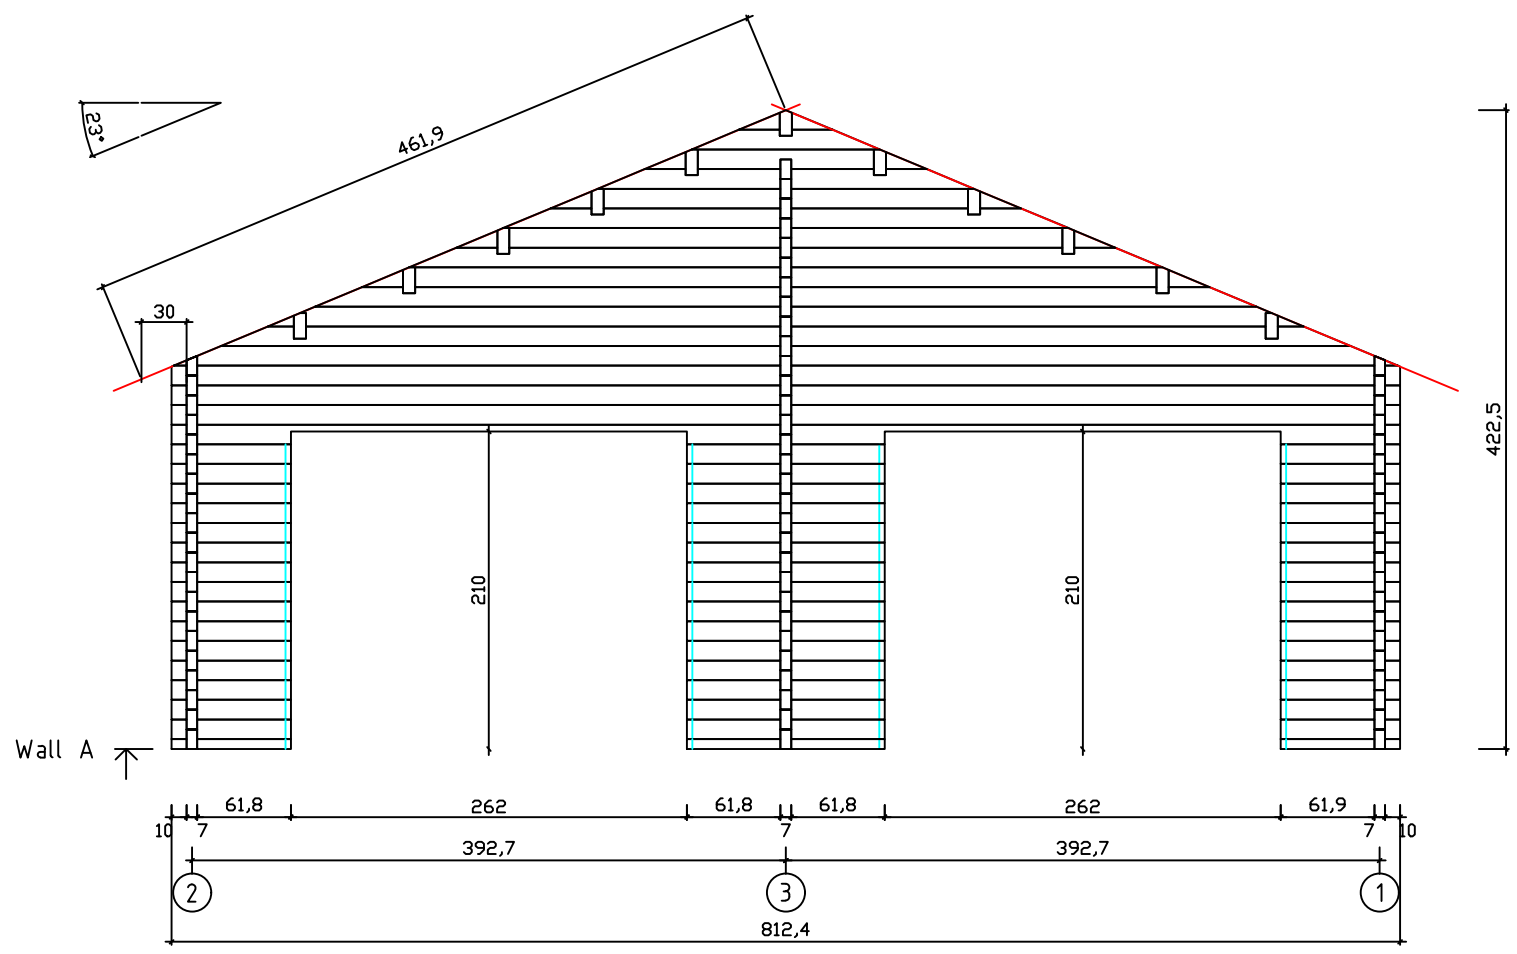


Kood	Garage 70 #124	Leht	2
Joonis	WALL A	Mootkava	1:50
Materjal	7x13	Kuup.	26.02.2021
Joonestas	T.Laine	File	Garage 70 #124.dwg

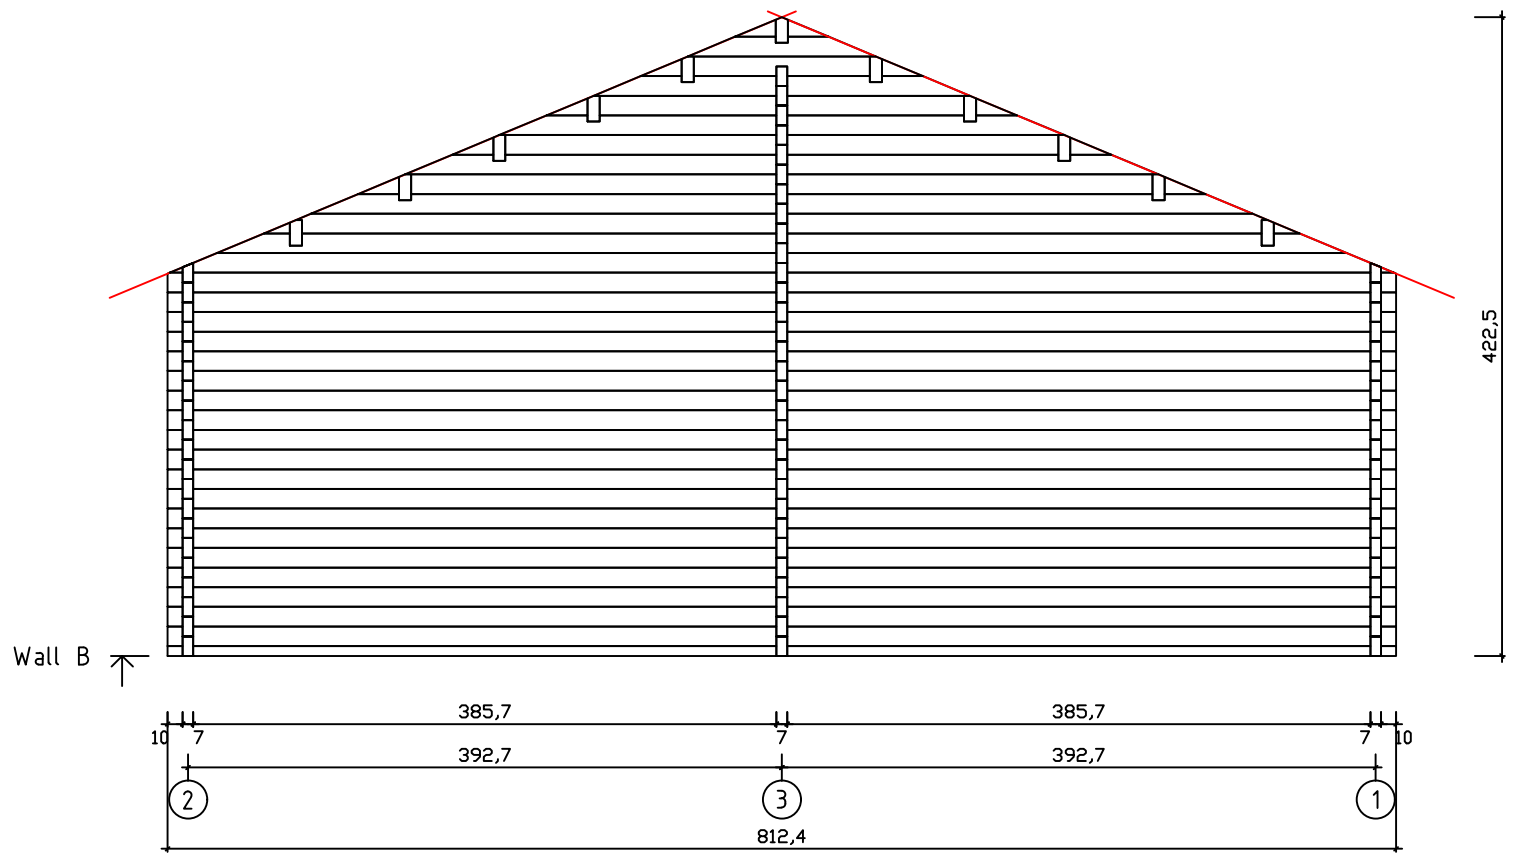


Kood	Garage 70 #124	Leht	3
Joonis	WALL B	Mootkava	1:50
Materjal	7x13	Kuup.	26.02.2021
Joonestas	T.Laine	File	Garage 70 #124.dwg

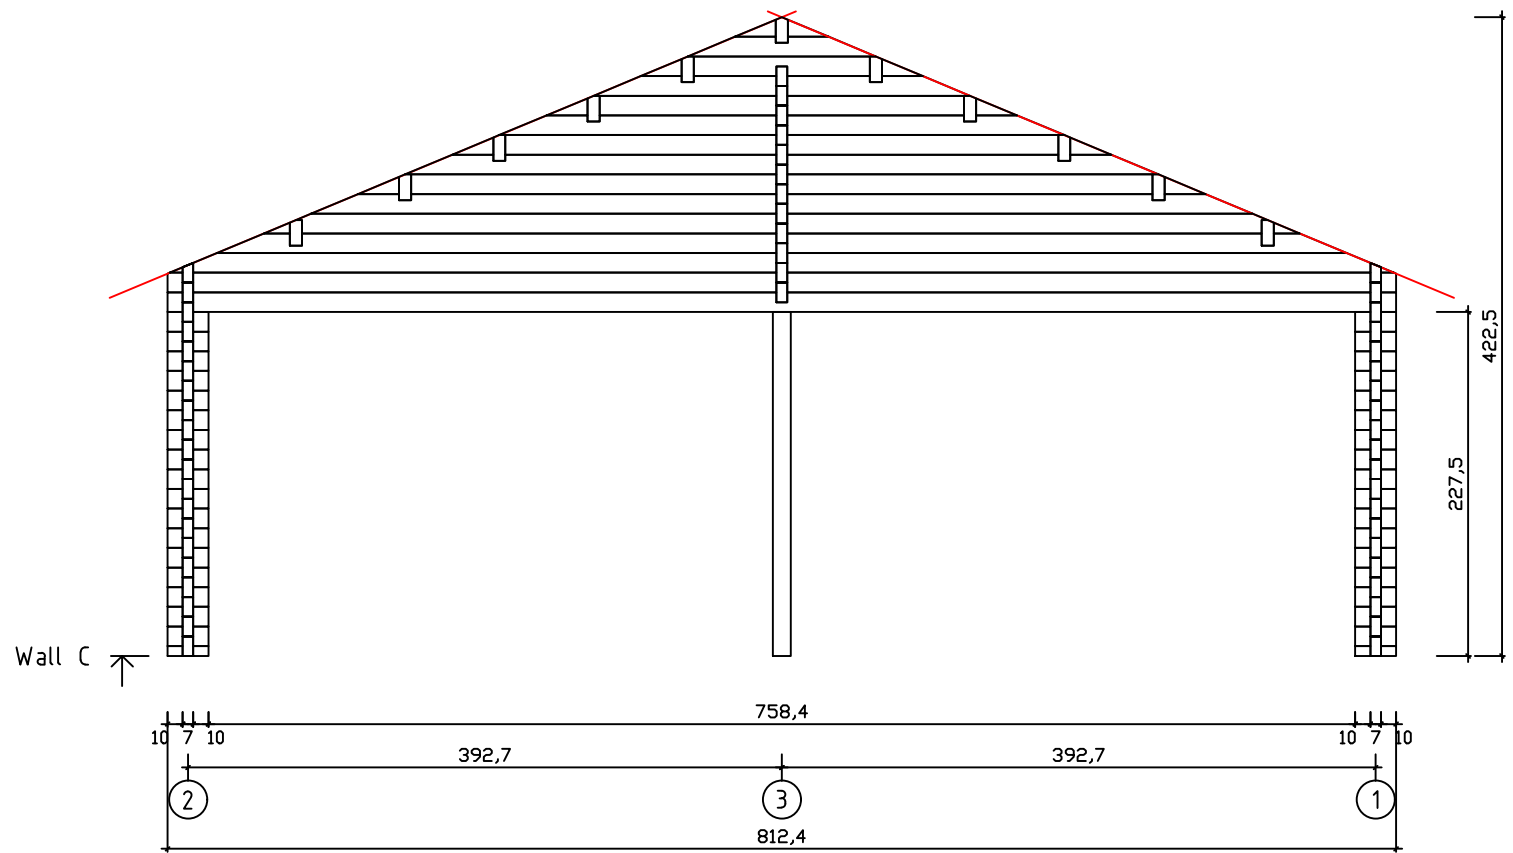


Kood	Garage 70 #124	Leht	4
Joonis	WALL C	Mootkava	1:50
Materjal	7x13	Kuup.	26.02.2021
Joonestas	T.Laine	File	Garage 70 #124.dwg

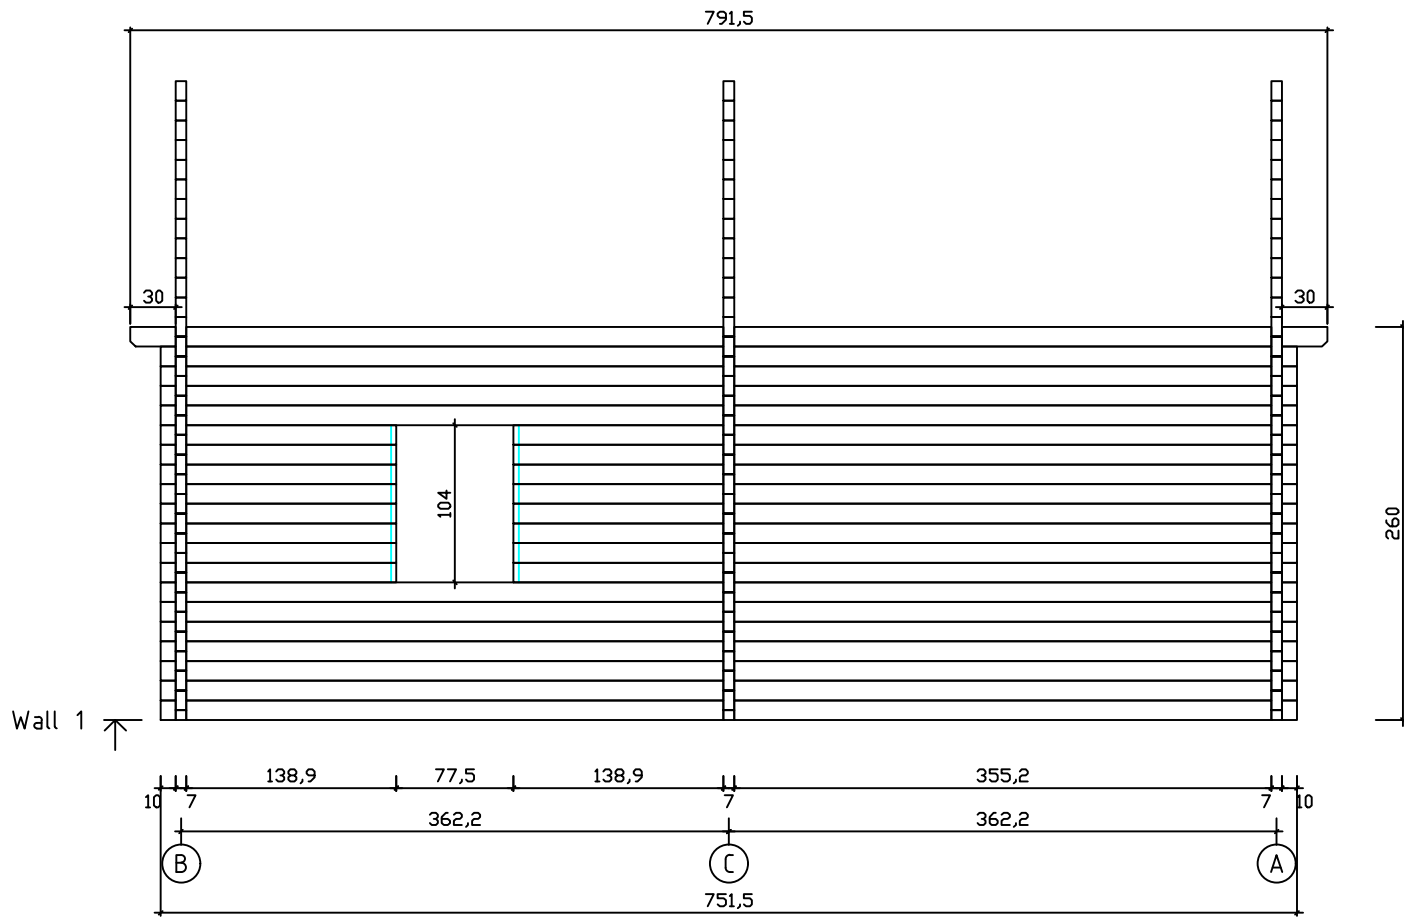

Kood	Garage 70 #124	Leht	5
Joonis	WALL 1	Mootkava	1:50
Materjal	7x13	Kuup.	26.02.2021
Joonestaj	T.Laine	File	Garage 70 #124.dwg

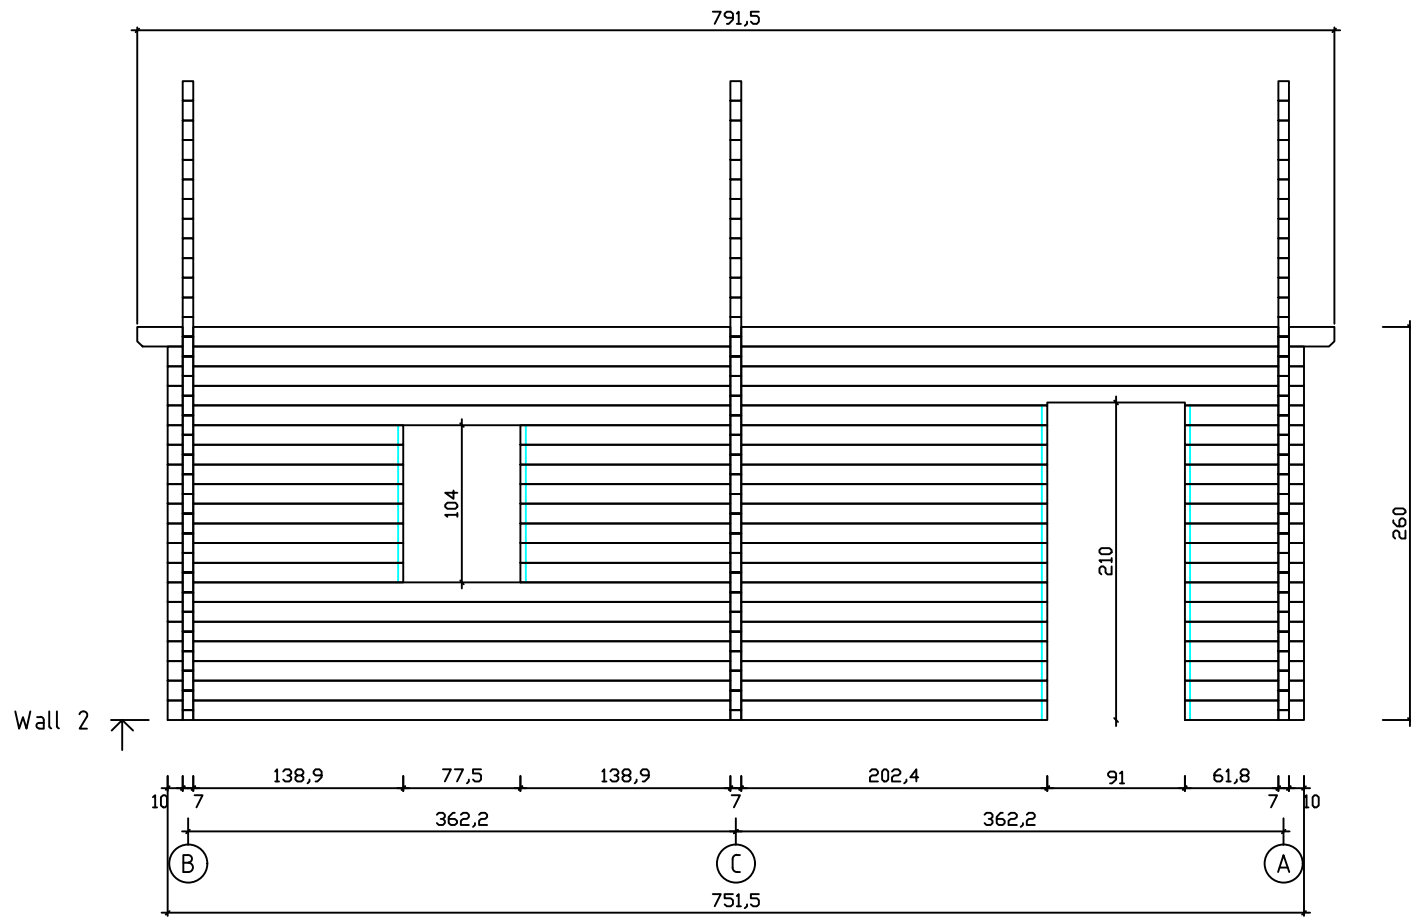

Kood	Garage 70 #124	Leht	6
Joonis	WALL 2	Mootkava	1:50
Materjal	7x13	Kuup.	26.02.2021
Joonestaj	T.Laine	File	Garage 70 #124.dwg

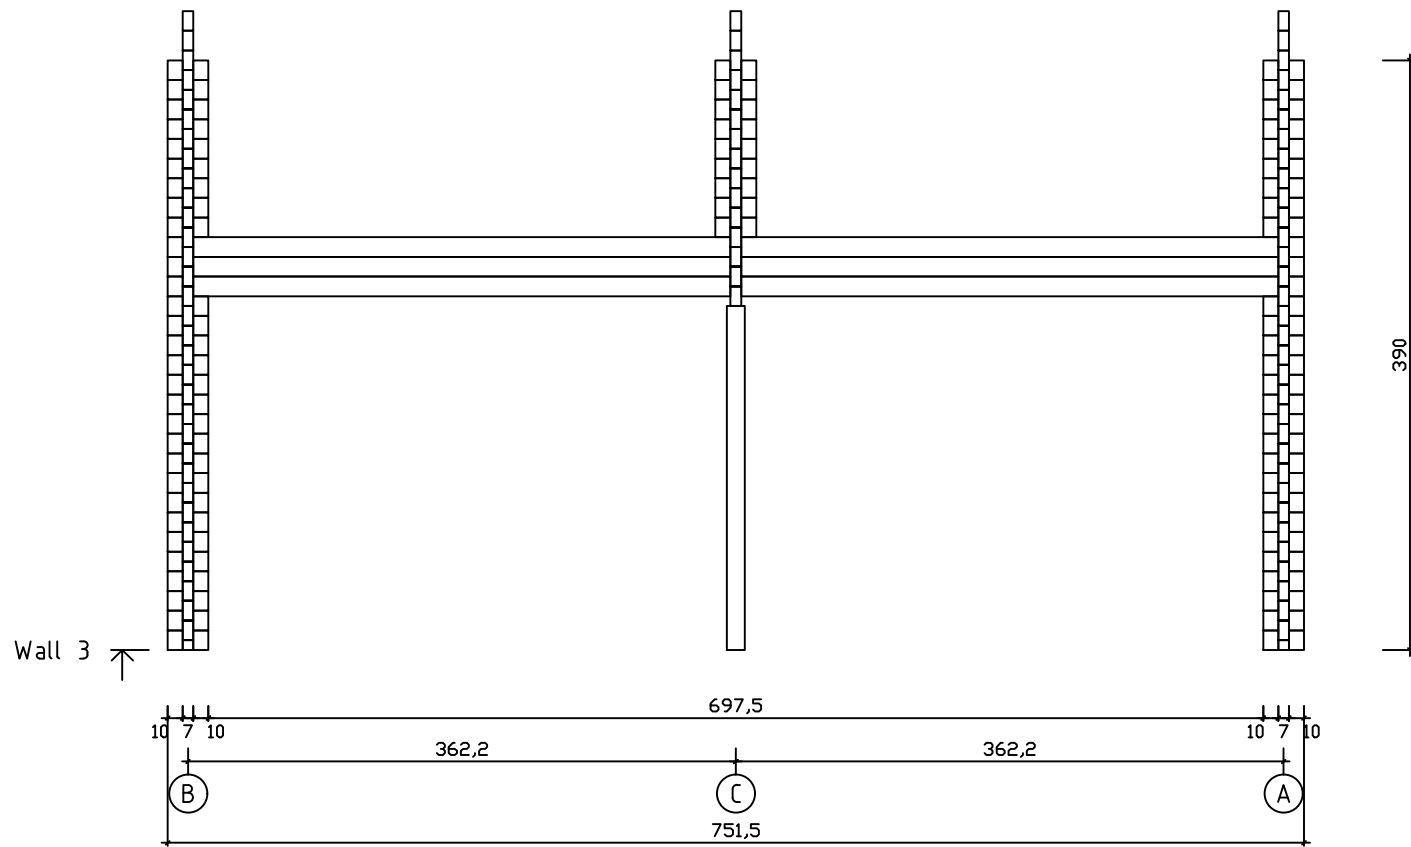

Kood	Garage 70 #124	Leht	7
Joonis	WALL 3	Mootkava	1:50
Materjal	7x13	Kuup.	26.02.2021
Joonestas	T.Laine	File	Garage 70 #124.dwg